


Place de la Mairie

49460 Soulaire et bourg

02 41 32 07 00

Permis d'aménager des Roses

PA 3 – Plan de l'état actuel

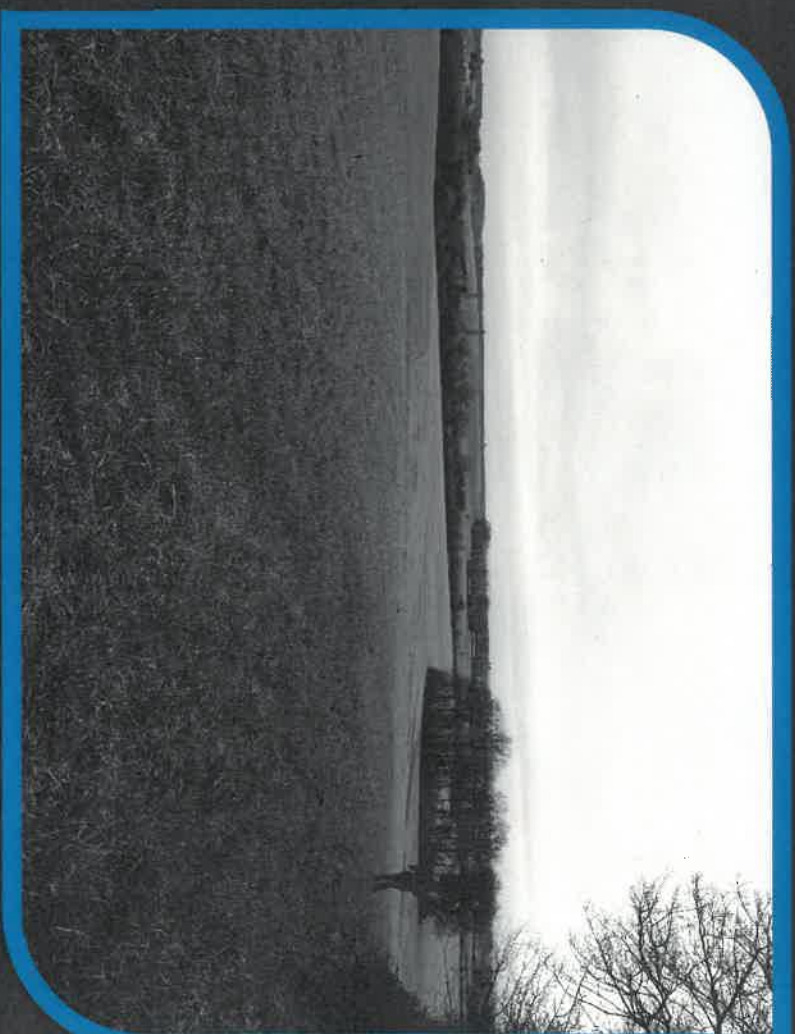

**Arts des Villes
Et des Champs**

urbago


Atelier d'urbanisme

2 bis rue Raymond Maignan
49630 CORNE/LOIRE AUTRIION
02.52.35.04.92 urbago@sfr.fr



PRAGMA
INGÉNIERIE

PERMIS D'AMENAGER DES ROSES
PA 3 – Plan de l'Etat actuel

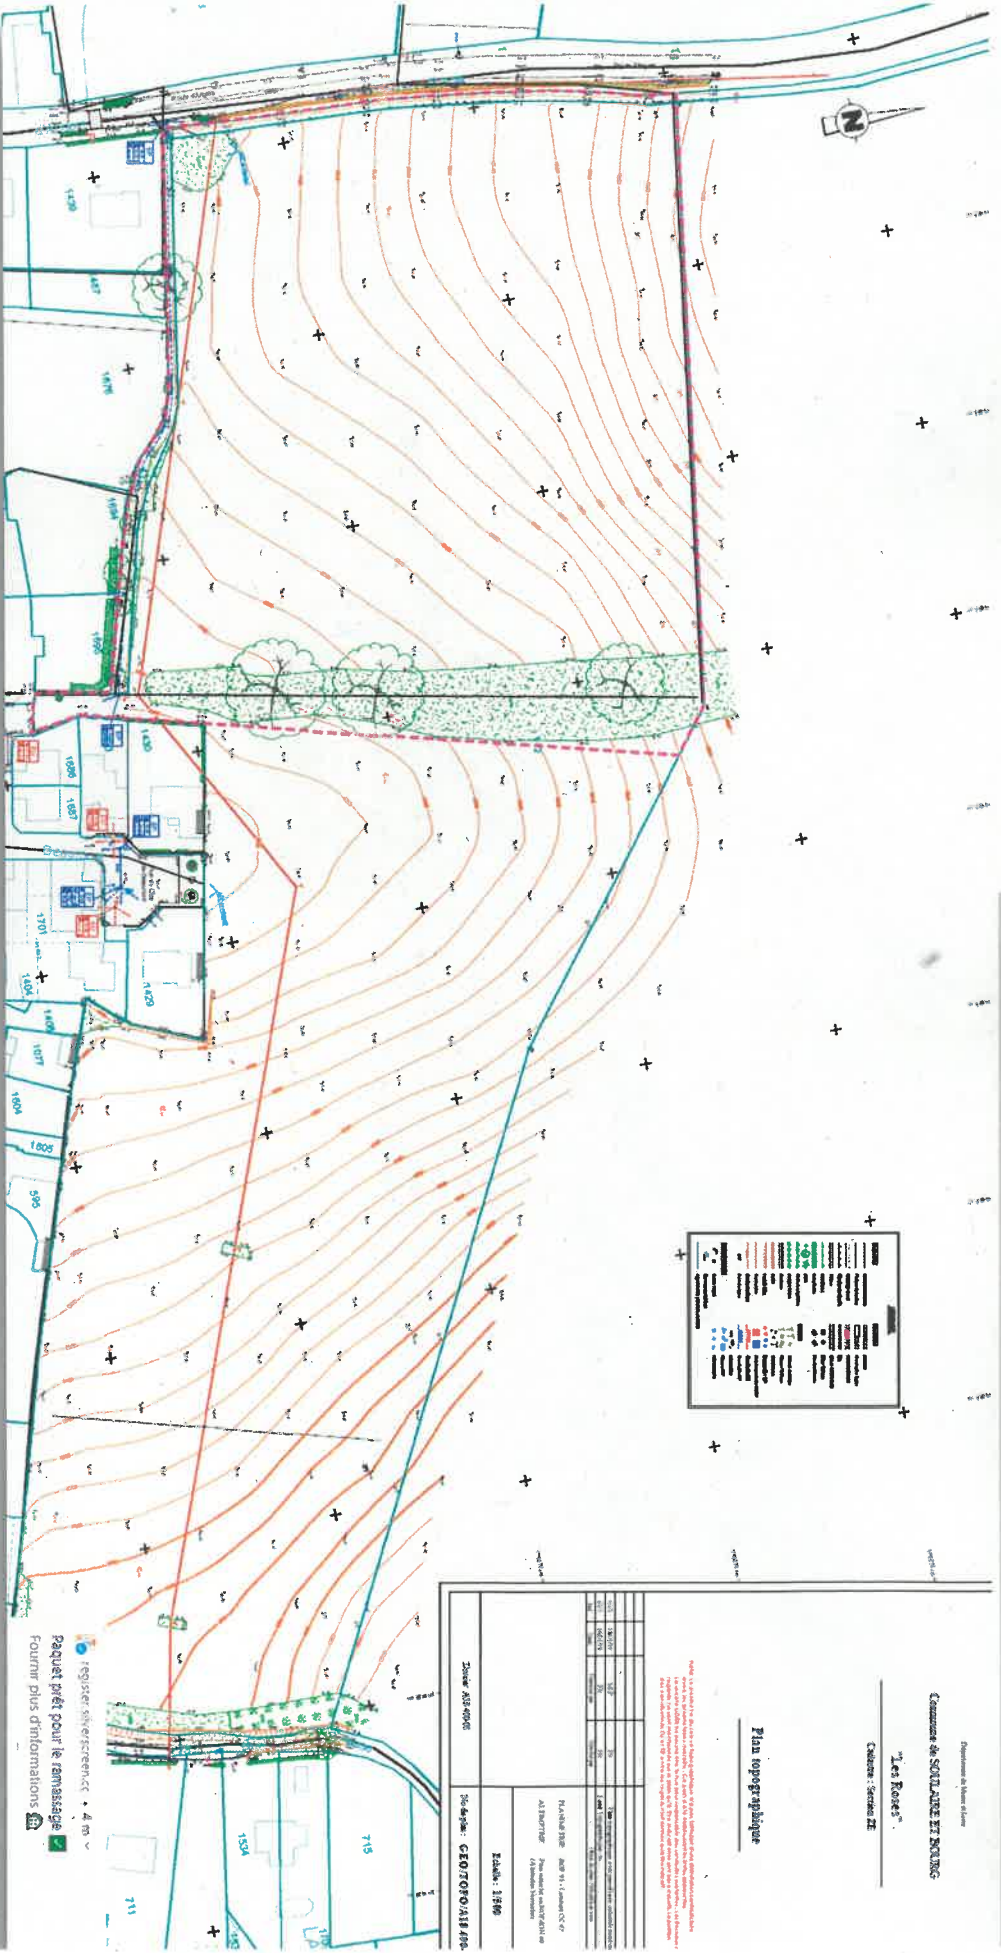

Périmètre du permis
 d'aménager