

Maîtrise d'Ouvrage Soulaire et Bourq

Permis d'aménager
"Les Roses"

PRAGMA Ingénierie

22 rue Faraday
49070 BEAUCOUZE
pragma@pragma-ing.fr

Tel : 02 41 73 20 33
Fax :

Plan de rétrocession

ÉCHELLE : DATE : STABILISER :
1/500 19.09.2022 PRAGMA


1/500
Date

02/22




Légende:

-  Voirie à créer en enrobé
-  Parking à créer en enrobé
-  Parking à créer pavé engazonné
-  Béton désactivé
-  Trottoir en béton balayé
-  Trottoir en grave stabilisé au liant hydraulique ou grave alluvionnaire
-  Espaces Verts
-  Espace de jeux
-  Bordure type T2
-  Bordure type P1
-  Altimétries et pentes projets

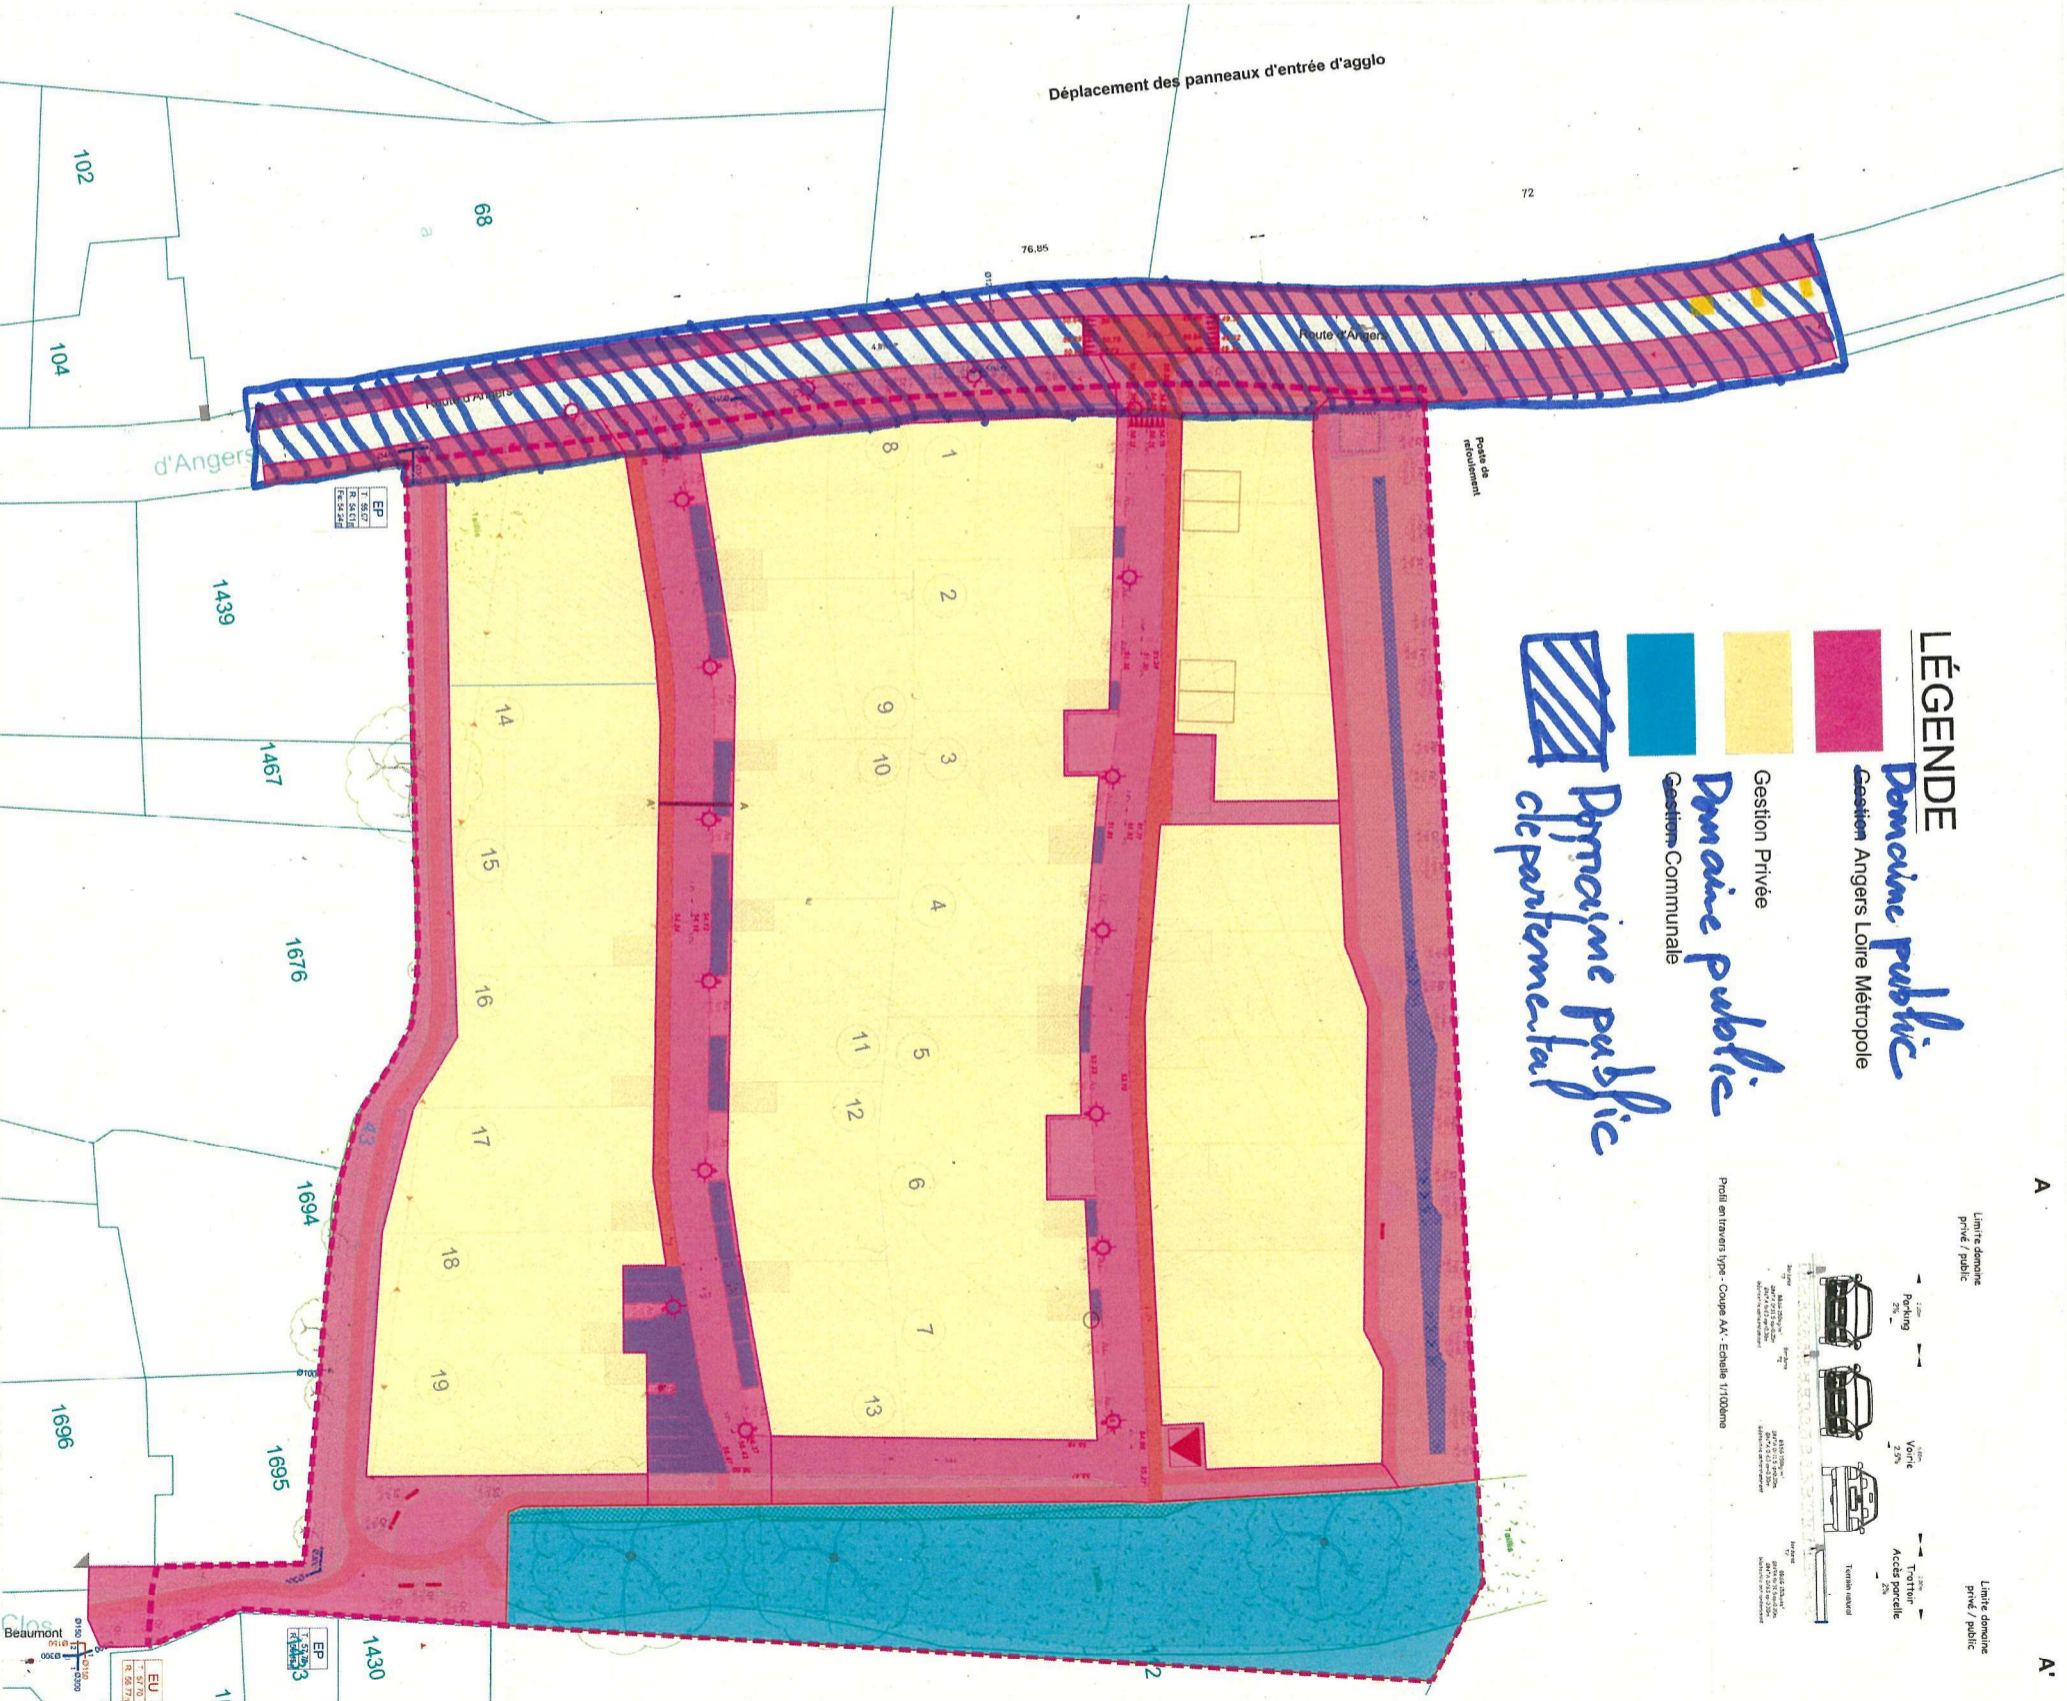

LÉGENDE

-  **Domaine public**
Gestion Angers Loire Métropole
-  Gestion Privée
-  **Domaine public**
Gestion Communale
-  **Domaine public**
de département

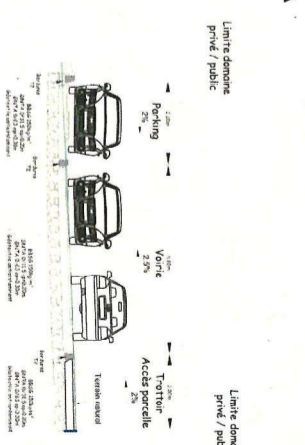

Profil entravé type - Coupe AA - Echelle 1/100ème

Limite domaine
privé / public

Limite domaine
privé / public

A

A'