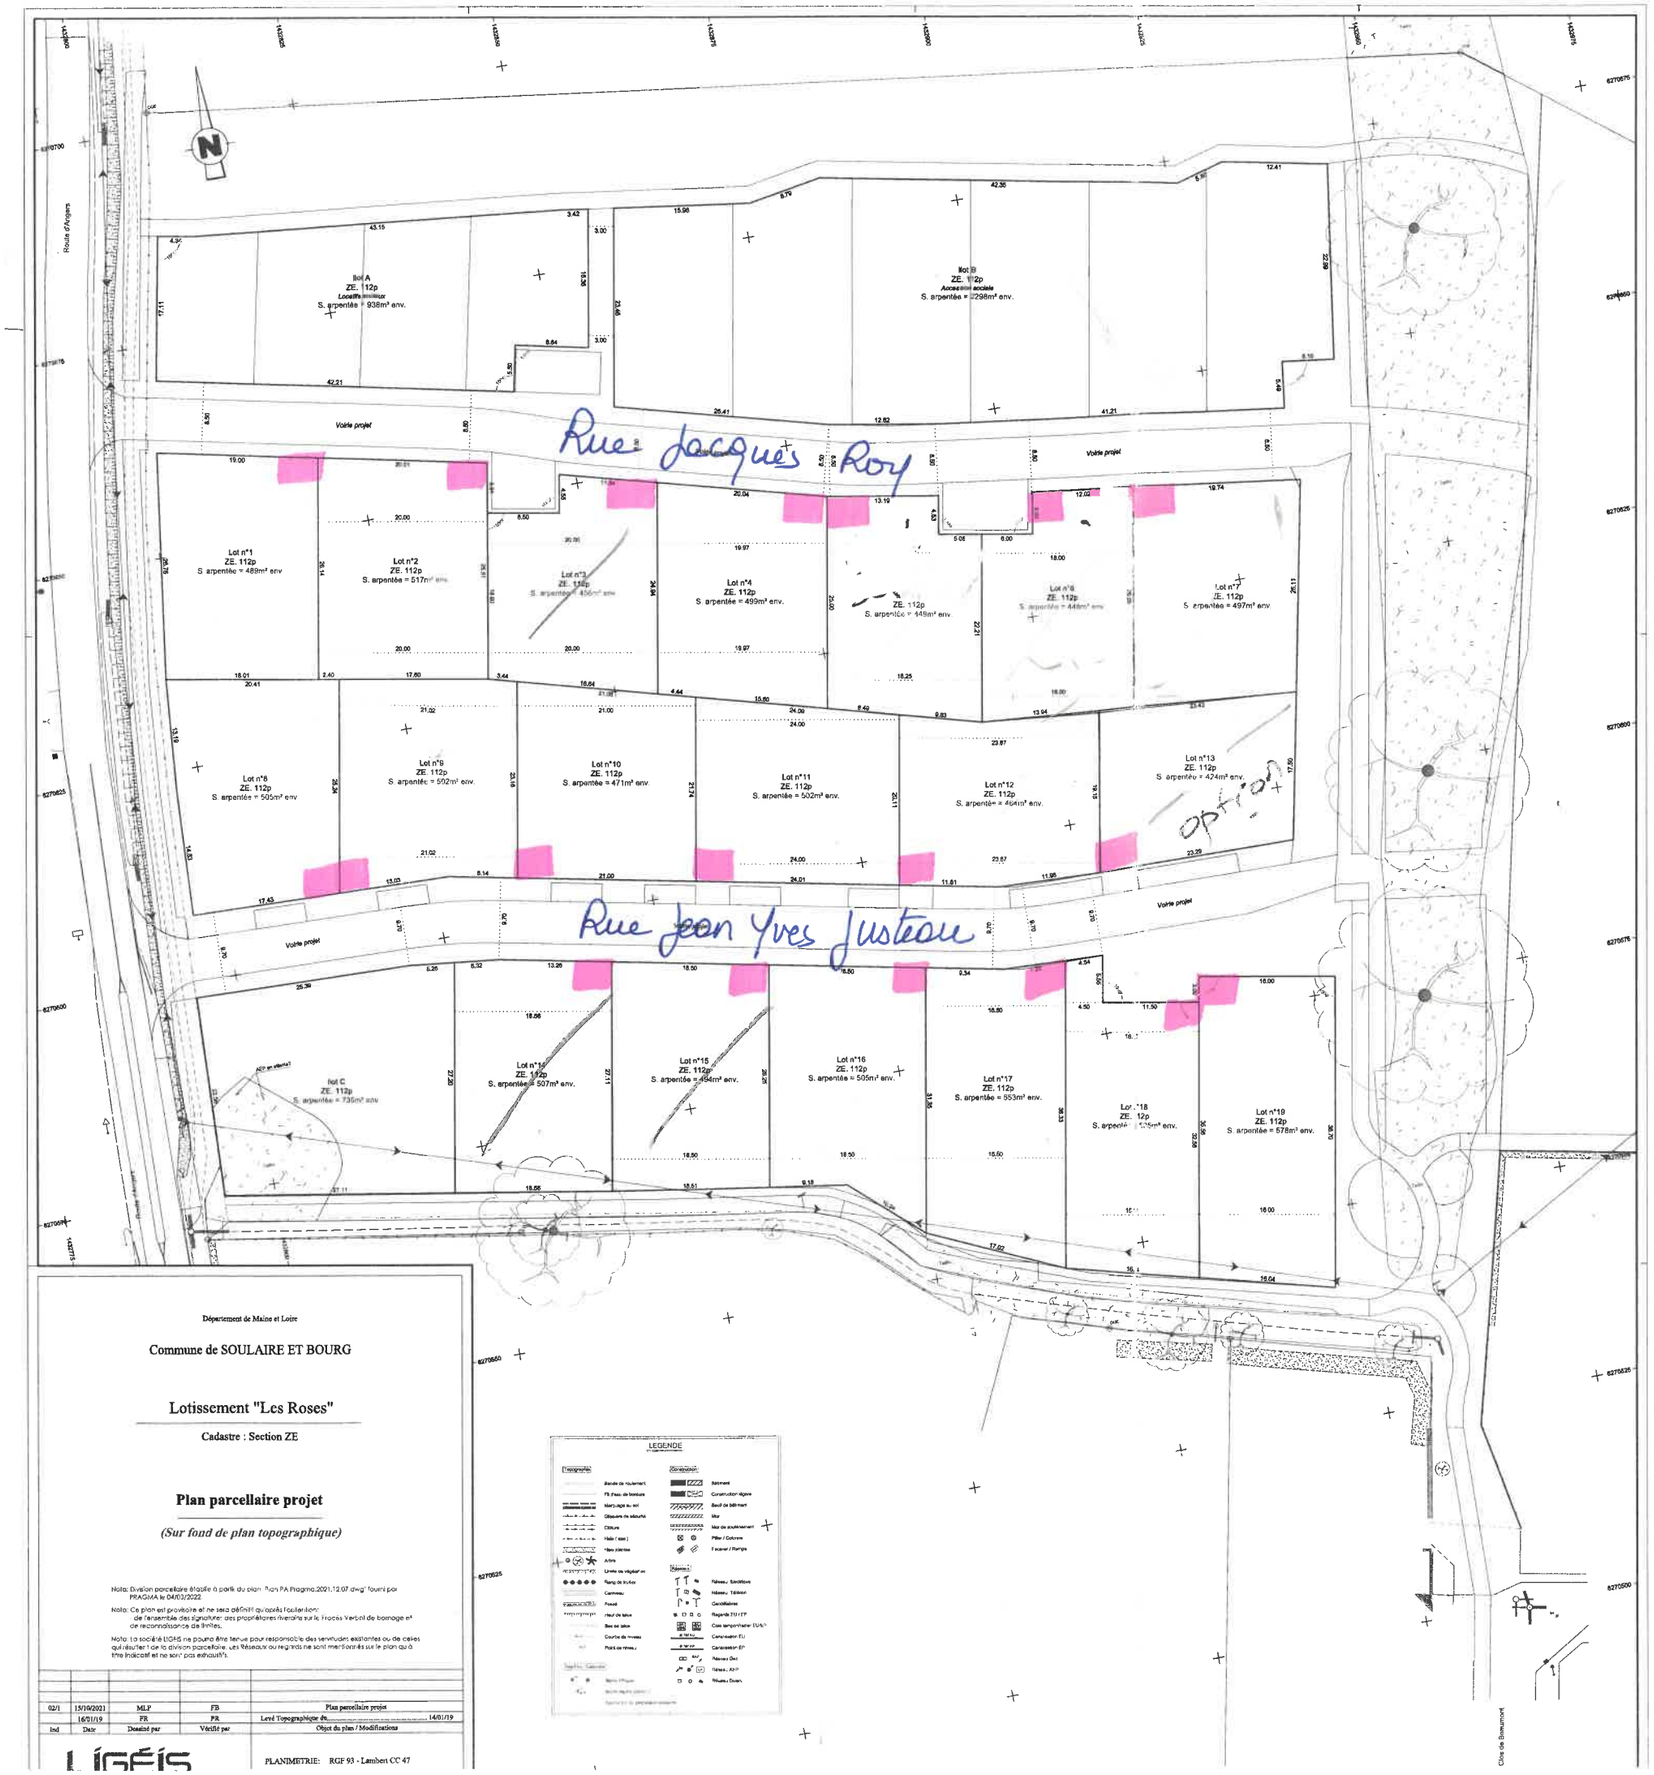

Département de Maine et Loire

Commune de SOULAIRE ET BOURG

Lotissement "Les Roses"

Cadastre : Section ZE

Plan parcellaire projet

(Sur fond de plan topographique)

Nota: Division parcellaire établie à partir du plan "Plan PA Pragma.2021.12.07.dwg" fourni par PRAGMA le 04/03/2022.

Nota: Ce plan est provisoire et ne sera définitif qu'après l'acclamation:
de l'ensemble des signataires: des propriétaires riverains sur le Procès Verbal de bornage et de reconnaissance de limites.

Nota: La société LIGHS ne pourra être tenue pour responsable des servitudes existantes ou de celles qui résulter t de la division parcellaire. Les Réseaux ou regards ne sont mentionnés sur le plan qu'à titre indicatif et ne sont pas exhaustifs.

Ind	Date	Dessiné par	Vérifié par	Objet du plan / Modifications
02/1	15/10/2021	MLP	FB	Plan parcellaire projet
	16/01/19	FR	FR	Levé Topographique du 14/01/19

PLANIMETRIE: RGF 93 - Lambert CC 47

LEGENDE

1 € le m²