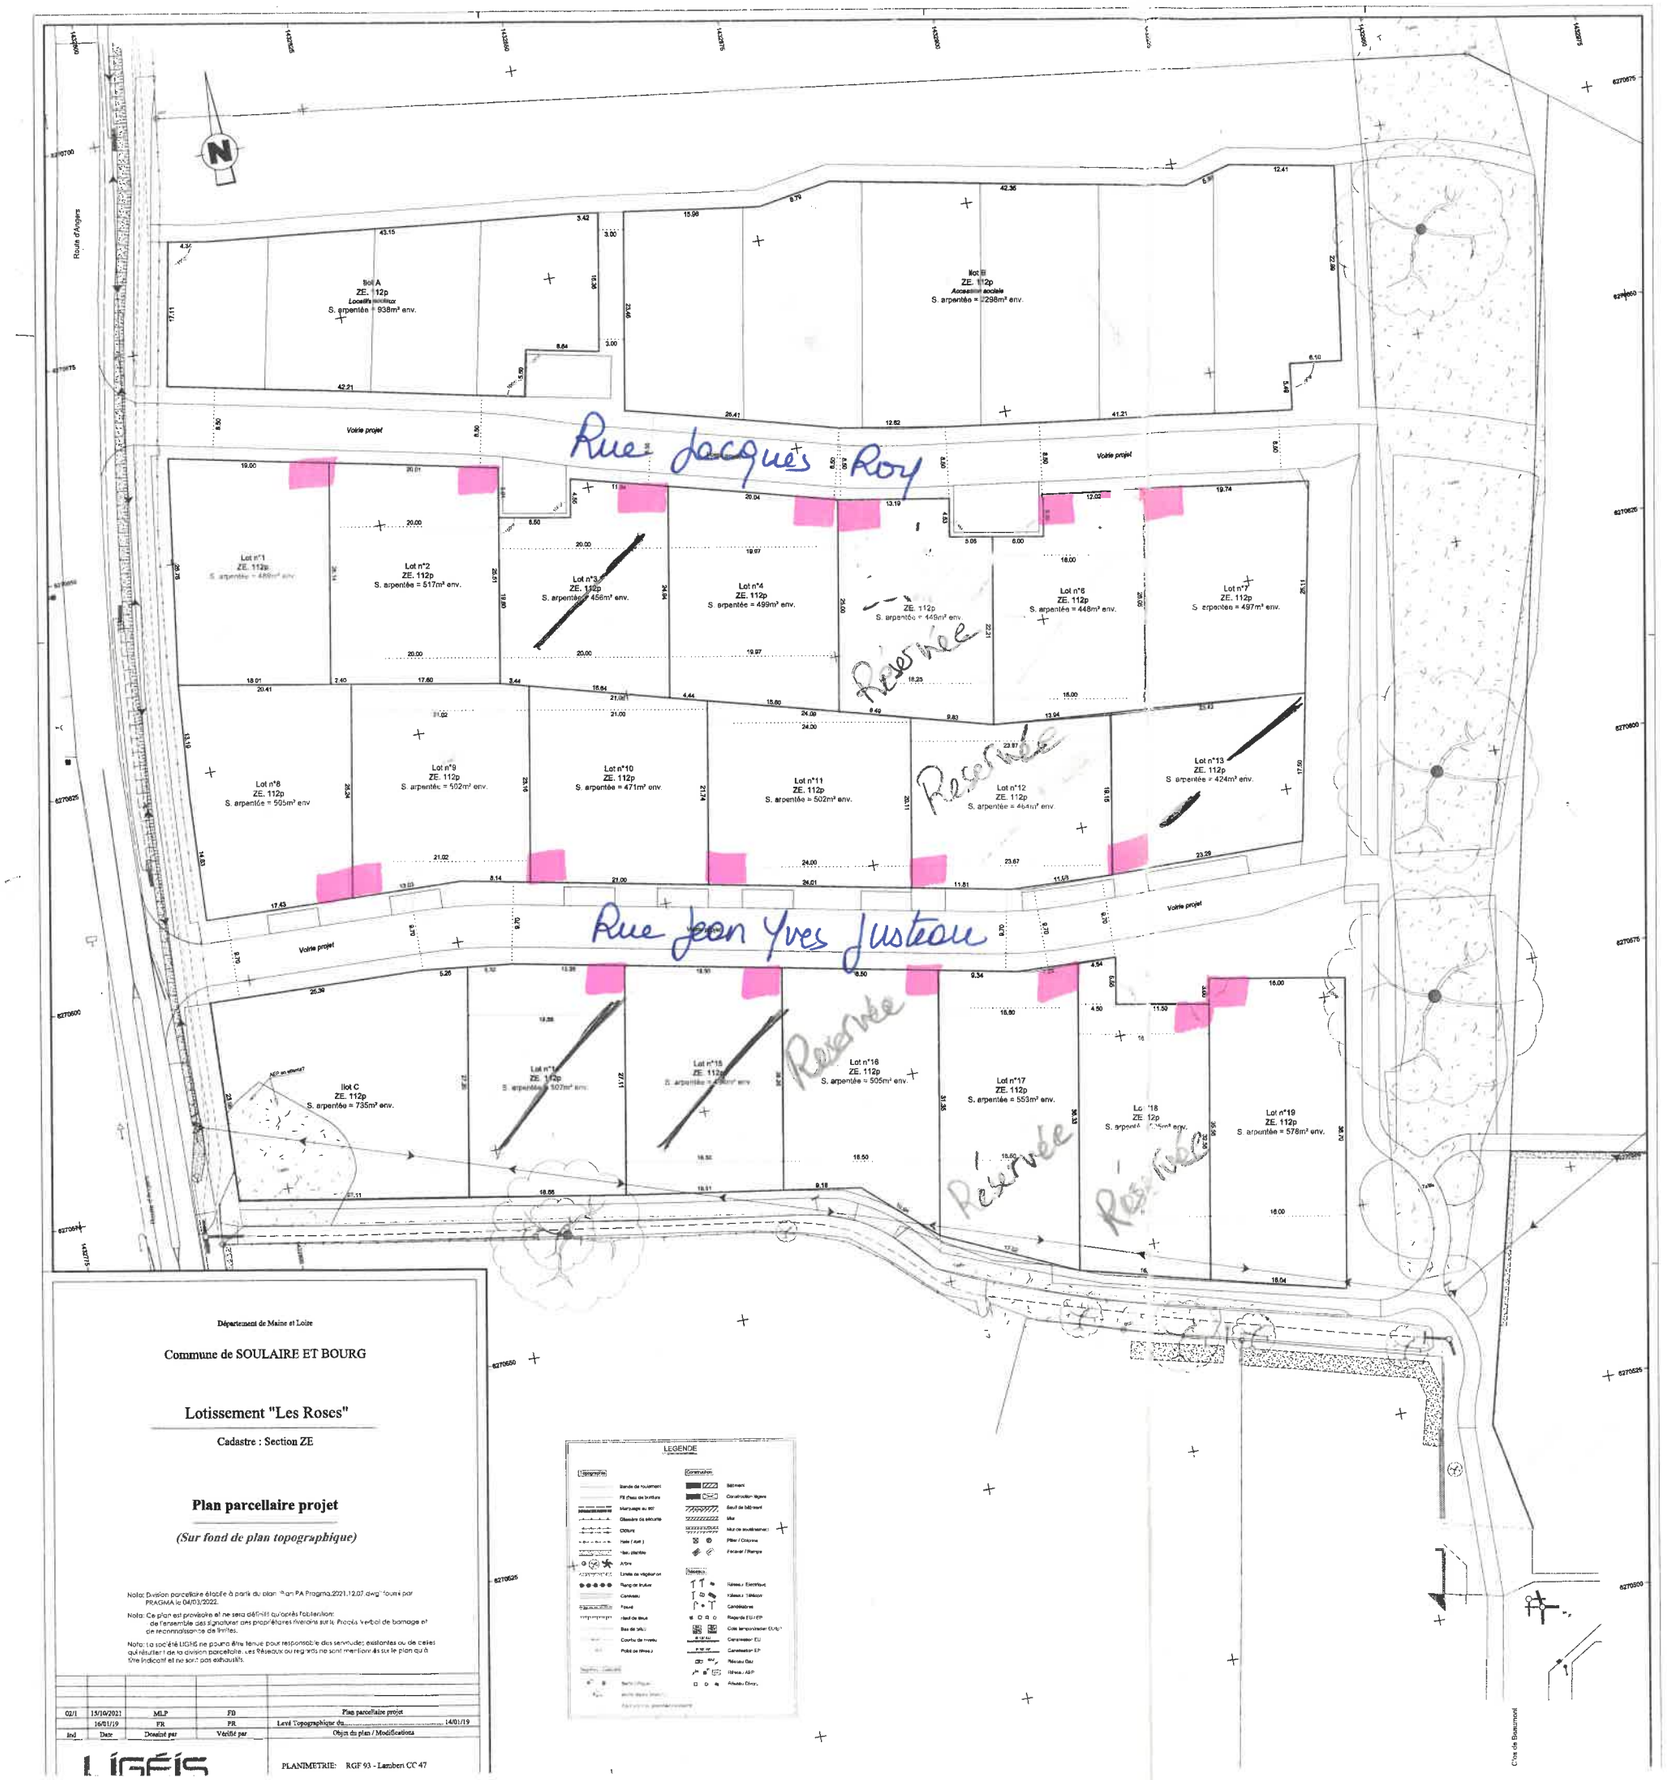

Département de Maine et Loire

Commune de SOULAIRE ET BOURG

Lotissement "Les Roses"

Cadastre : Section ZE

Plan parcellaire projet

(Sur fond de plan topographique)

Nota: Division parcellaire établie à partir du plan "Plan PA Pragma.2021.12.07.dwg" fourni par PRAGMA le 04/03/2022.

Nota: Ce plan est provisoire et ne sera définitif qu'après l'obtention :
- de l'ensemble des signatures des propriétaires riverains sur le Procès Verbal de bornage et de reconnaissance de limites.

Nota: La société LIGEIS ne pourra être tenue pour responsable des servitudes existantes ou de celles qui résultent de la division parcellaire, les réseaux ou regards ne sont mentionnés sur le plan qu'à titre indicatif et ne sont pas exhaustifs.

Ind	Date	Dessiné par	Vérifié par	Objet du plan / Modification
02/1	15/10/2021	MLP	FB	Plan parcellaire projet
	16/01/19	FR	FR	Levé Topographique du 14/01/19

LIGEIS

PLANIMETRIE: RGF 93 - Lambert CC 47

LEGENDE

140€ le m²