Département de Maine et Loire

Commune de SOULAIRE ET BOURG

Lotissement "Les Roses"

Cadastre : Section ZE

Plan parcellaire projet

(Sur fond de plan topographique)

Note: Division parcellaire établie à partir du plan "Plan PA Pragma.2021.12.07.dwg" fourni par REAGMA le 04/03/2022.

Note: Ce plan est provisoire et ne sera définit qu'après l'obtention de l'ensemble des signatures des propriétaires riverains sur le croquis vertical de bornage et de reconnaissance des limites.

Note: Le sociétés ÍGÉIS ne pourra être tenue pour responsable des servitudes, existantes ou de celles qui résulter de la division parcellaire, les réseaux ou réglages ne sont mentionnés sur le plan qu'à titre indicatif et ne sont pas exhaustifs.

Ind	Date	Dessiné par	Vérifié par	Objet du plan / Modifications
02/1	15/04/2021	MLP	FB	Plan parcellaire projet
	16/01/19	FR	FR	Levé Topographique du 14/01/19

ÍGÉIS

PLANIMETRIE: RGF 93 - Lambert CC 47

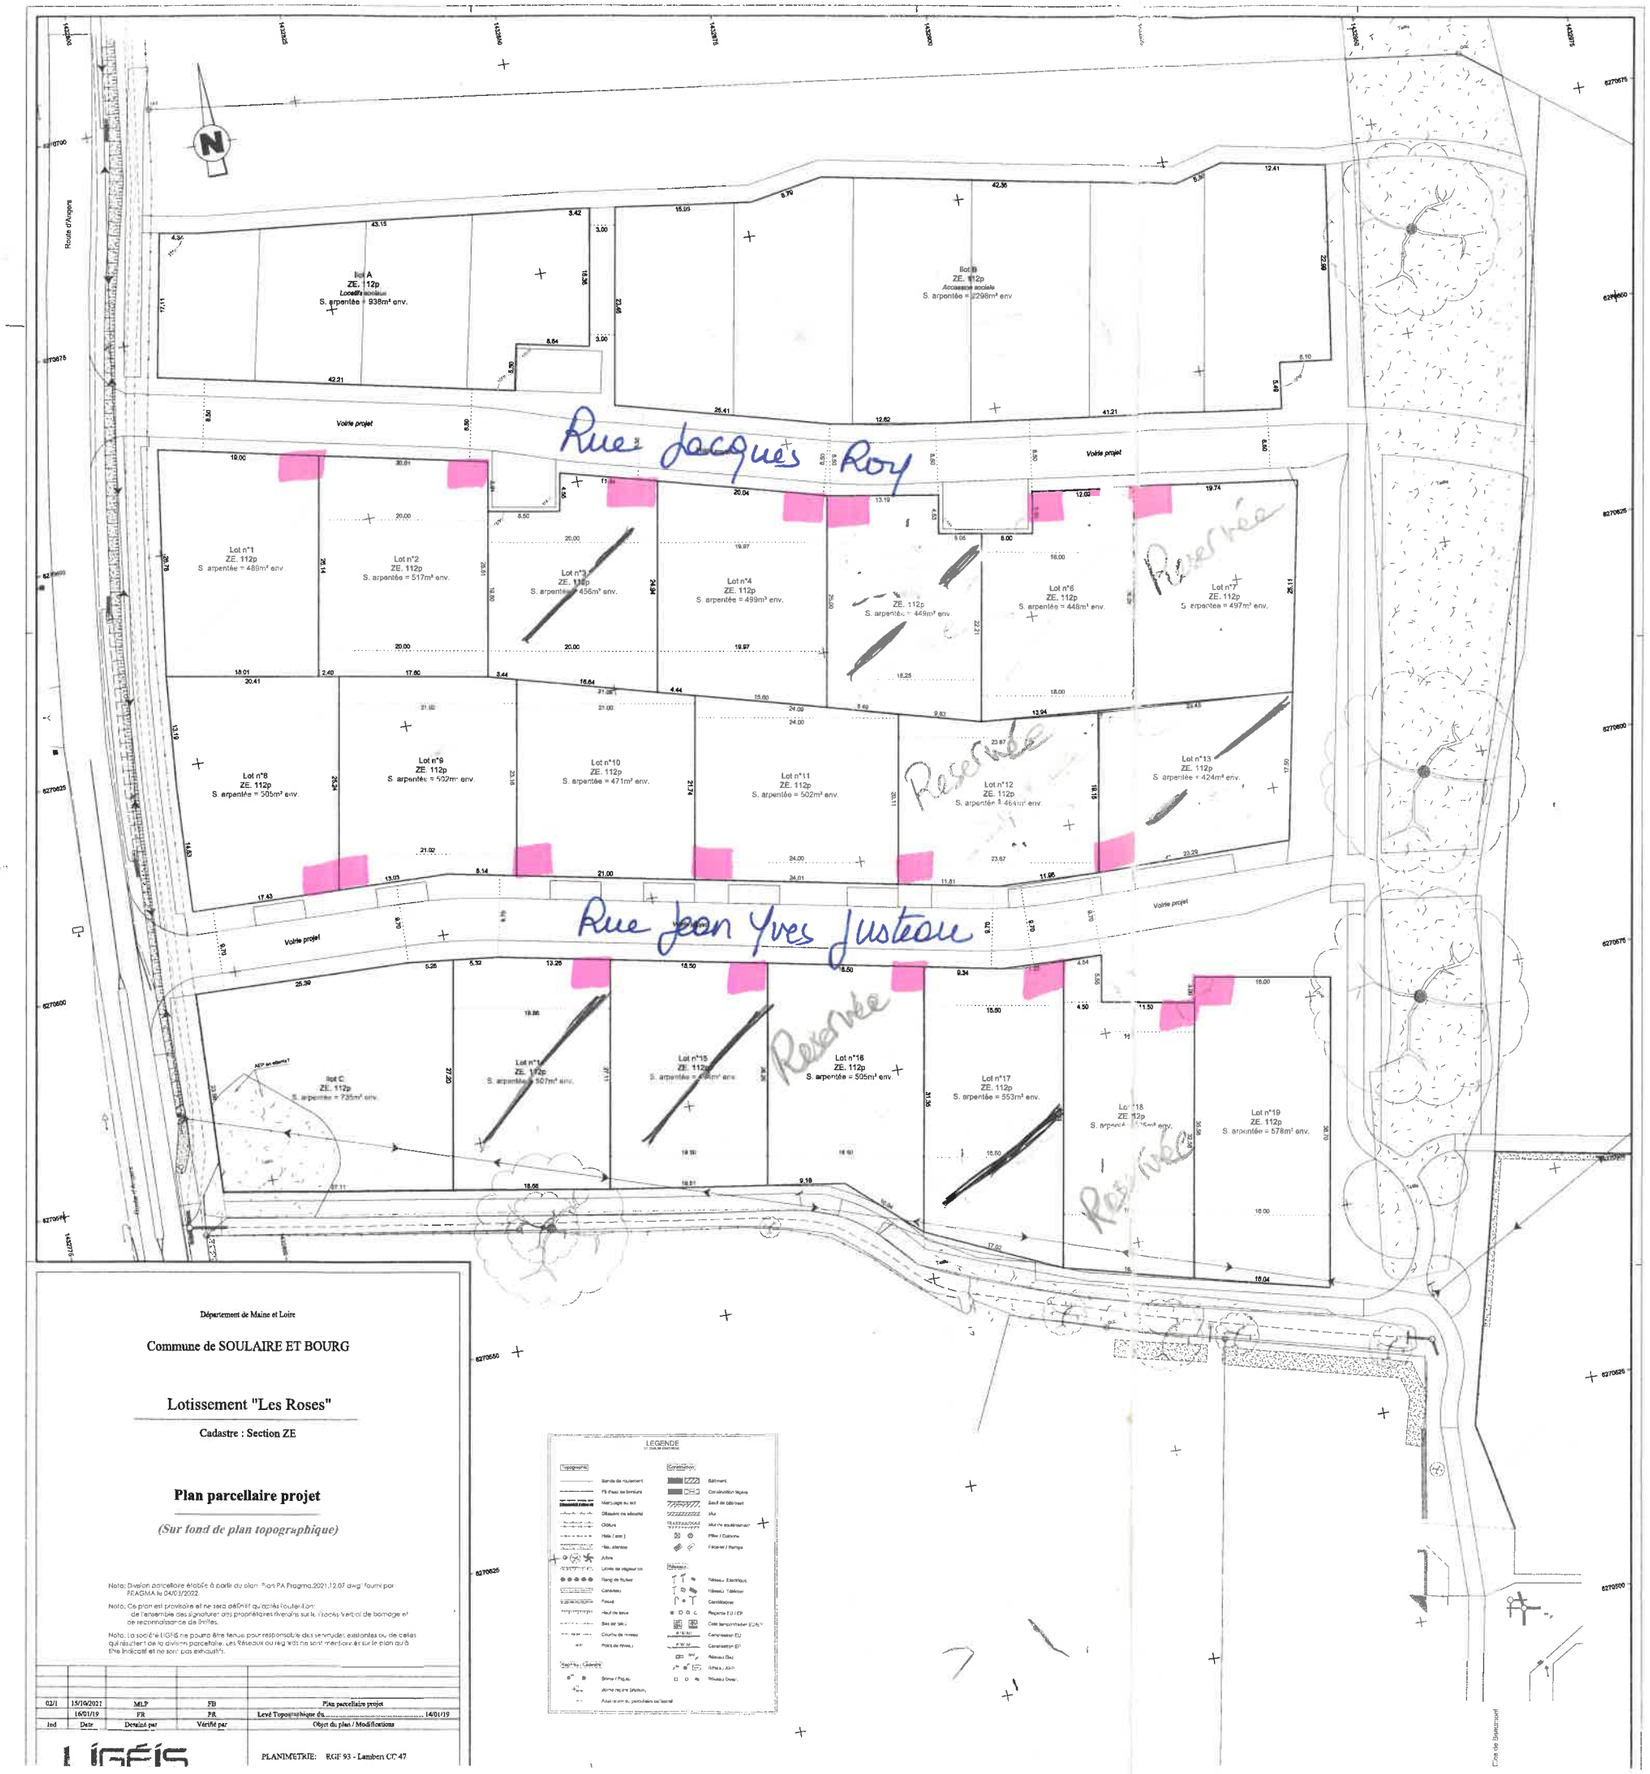

140€ le m²